



ประกาศองค์การบริหารส่วนตำบลเทพรักษา

เรื่อง รับฟังความคิดเห็นร่างขอบเขตของงานหรือรายละเอียดคุณลักษณะของพัสดุที่จะซื้อหรือจ้าง

ด้วยองค์การบริหารส่วนตำบลเทพรักษา อำเภอสังขะ จังหวัดสุรินทร์ จะดำเนินการประกวดราคาจ้างโครงการก่อสร้างโดมครอบสนามกีฬาที่ทำการองค์การบริหารส่วนตำบลเทพรักษา อำเภอสังขะ จังหวัดสุรินทร์ (ตามรายละเอียดและแบบแปลนที่ อบต.กำหนด) โดยวิธีประกวดราคาอิเล็กทรอนิกส์ (e-bidding)

เพื่อให้การดำเนินการจัดซื้อจัดจ้างเป็นไปด้วยความรอบคอบ เหมาะสม เป็นประโยชน์แก่หน่วยงานของรัฐ และเป็นไปตามพระราชบัญญัติการจัดซื้อจัดจ้างและการบริหารพัสดุภาครัฐ พ.ศ. ๒๕๖๐ องค์การบริหารส่วนตำบลเทพรักษา จึงขอประกาศร่างขอบเขตของงานหรือคุณลักษณะของพัสดุที่จะซื้อหรือจ้างพร้อมกับร่างประกาศและร่างเอกสารซื้อหรือจ้างด้วยวิธีประกวดราคาอิเล็กทรอนิกส์ โครงการฯ ดังกล่าวข้างต้น เพื่อรับฟังความคิดเห็นจากผู้ประกอบการ ระหว่างวันที่ ๒๐ พฤษภาคม ๒๕๖๔ ถึงวันที่ ๒๗ พฤษภาคม ๒๕๖๔ รายละเอียดแนบท้ายประกาศนี้

จึงประกาศให้ทราบโดยทั่วกัน

ประกาศ ณ วันที่ ๑๙ เดือน พฤษภาคม พ.ศ. ๒๕๖๔

(ลงชื่อ)

(นายเต็ม สามสี)

นายกองค์การบริหารส่วนตำบลเทพรักษา

แบบสรุปค่าก่อสร้าง

แบบ ปร.5

กองช่าง องค์การบริหารส่วนตำบลเทพรักษา

กรมส่งเสริมการปกครองท้องถิ่น

ประเภทงาน

งานอาคาร

กระทรวงมหาดไทย

สถานที่ก่อสร้าง

บ้านตาพรหม หมู่ที่ 8 ตำบลเทพรักษา อำเภอสังขะ จังหวัดสุรินทร์

กำหนดราคาตามแบบ

โครงการก่อสร้างโดมครอบสนามกีฬาที่ทำการ อบต.เทพรักษา

กำหนดราคา เมื่อ

วันที่ 11 พฤษภาคม 2564

ที่	รายการ	รวมค่างานต้นทุน	Factor F	รวมค่าก่อสร้าง	หมายเหตุ
1	ประเภทงานอาคาร	1,258,808.95	1.3028	1,639,976.30	
2	ประเภทงานทาง				
3	ประเภทงานชลประทาน				
4	ประเภทงานสะพานและท่อเหลี่ยม				
	<u>เงื่อนไข</u>				
	เงินล่วงหน้า 0%				
	เงินประกันผลงานหัก 0%				
	ดอกเบี้ยเงินกู้ 5%				
	ภาษีมูลค่าเพิ่ม 7%				
สรุป	รวมเป็นค่าก่อสร้าง			1,639,976.30	
	คิดเป็นเงินงบประมาณ			1,639,976.30	
	(หนึ่งล้านหกแสนสามหมื่นเก้าพันเก้าร้อยเจ็ดสิบหกบาทสามสิบสตางค์)				

(ลงชื่อ).....กรรมการฯ

(นายเทวา จารัตน์)

ตำแหน่ง ผู้ช่วยนายช่างโยธา

(ลงชื่อ).....กรรมการฯ

(นายสมเจตน์ ยอดทอง)

ตำแหน่ง นายช่างโยธาชำนาญงาน

(ลงชื่อ).....ประธานกรรมการฯ

(นายวีระศักดิ์ จันทร์เพ็ง)

ตำแหน่ง ปลัดองค์การบริหารส่วนตำบล

กองช่าง องค์การบริหารส่วนตำบลเทพรักษา อำเภอสังขะ จังหวัดสุรินทร์ กรมส่งเสริมการปกครองท้องถิ่น

กระทรวงมหาดไทย

รายการกำหนดราคากลางงาน โครงการก่อสร้างโดมครอบสนามกีฬาทำการ อบต.เทพรักษา ตำบลเทพรักษา อำเภอสังขะ จังหวัดสุรินทร์

โดยทำการก่อสร้าง ขนาดกว้าง 24.00 เมตร ยาว 44.00 เมตร สูง 6.00 เมตร หรือพื้นที่ไม่น้อยกว่า 1,056.00 ตารางเมตร ตามรายละเอียดและแบบแปลนที่ อบต.กำหนด

สถานที่ดำเนินงาน บ้านตาพราม หมู่ที่ 8 ตำบลเทพรักษา อำเภอสังขะ จังหวัดสุรินทร์

กำหนดราคาเมื่อ วันที่ 11 พฤษภาคม 2564

ที่	รายการ	จำนวน	หน่วย	ราคาวัสดุสิ่งของ		ค่าแรงงาน		ค่าวัสดุและแรงงาน	หมายเหตุ
				ราคา / หน่วย	จำนวนเงิน	ราคา / หน่วย	จำนวนเงิน		
	รวมยอดยกมา							843,832.95	
	-Bolt Dia 16 mm. ยาว 100 mm. (ครบชุด)	80.00	ตัว	80.00	6,400.00	100.00	8,000.00	14,400.00	
	- J Bolt Dia 16 mm. ยาว 600 mm. (ครบชุด)	80.00	ตัว	250.00	20,000.00	100.00	8,000.00	28,000.00	
	-เหล็ก H-BEAM 350 x 175 น้ำหนัก 49.6 Kg./m.	10.00	ท่อน	7,880.00	78,800.00	900.00	9,000.00	87,800.00	
	-แผ่นครอบข้าง Metel sheet หนา 0.45 mm.	70.00	ม.	93.00	6,510.00	20.00	1,400.00	7,910.00	
	-แผ่น Metel sheet หนา 0.45 mm. + เกลียวยึด	1,598.00	ตร.ม.	147.00	234,906.00	20.00	31,960.00	266,866.00	
8	งานทดสอบการรับน้ำหนักของดิน								
	- ทดสอบดิน	1.00	งาน	-	-	10,000.00	10,000.00	10,000.00	
							TOTAL	1,258,808.95	
							1.3028	1,639,976.30	
							คิดเป็นงบประมาณ	1,639,976.30	

(หนึ่งล้านหกแสนสามหมื่นเก้าพันเก้าร้อยเจ็ดสิบหกบาทสามสิบสตางค์)

องค์การบริหารส่วนตำบลเทพารักษ์ ตำบลเทพารักษ์ อำเภอสังขะ จังหวัดสุรินทร์




โครงการ

ก่อสร้างโดมครอบสนามกีฬาทำการ อบต.เทพารักษ์

สถานที่ก่อสร้าง

บ้านตาพราม หมู่ที่ 8 ตำบลเทพารักษ์ อำเภอสังขะ จังหวัดสุรินทร์




REMARKS	1. ในกรณีที่มีความ รวบรวมเอกสารแบบ ประกอบแบบก่อสร้างไม่ถูกต้อง หรือไม่ได้ เสนอข้อคิดเห็นก่อน ไม่ถือว่าผู้ออกแบบทราบ ข้อดำเนินการก่อสร้างหรือแก้ไขข้อบกพร่อง เป็นต้นไป 2. หน้าที่ตรวจสอบแบบ ไม่ใช้ด้วยสถาปัตย์ แบบเป็นหลัก
DRAWING TITLE	แปลนพื้น
SCALE	SCALE 1:200
DRAWING NO.	A-01
SHEET	TOTAL
01	07

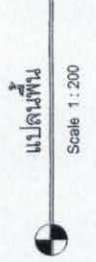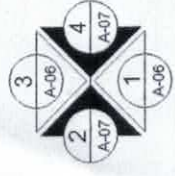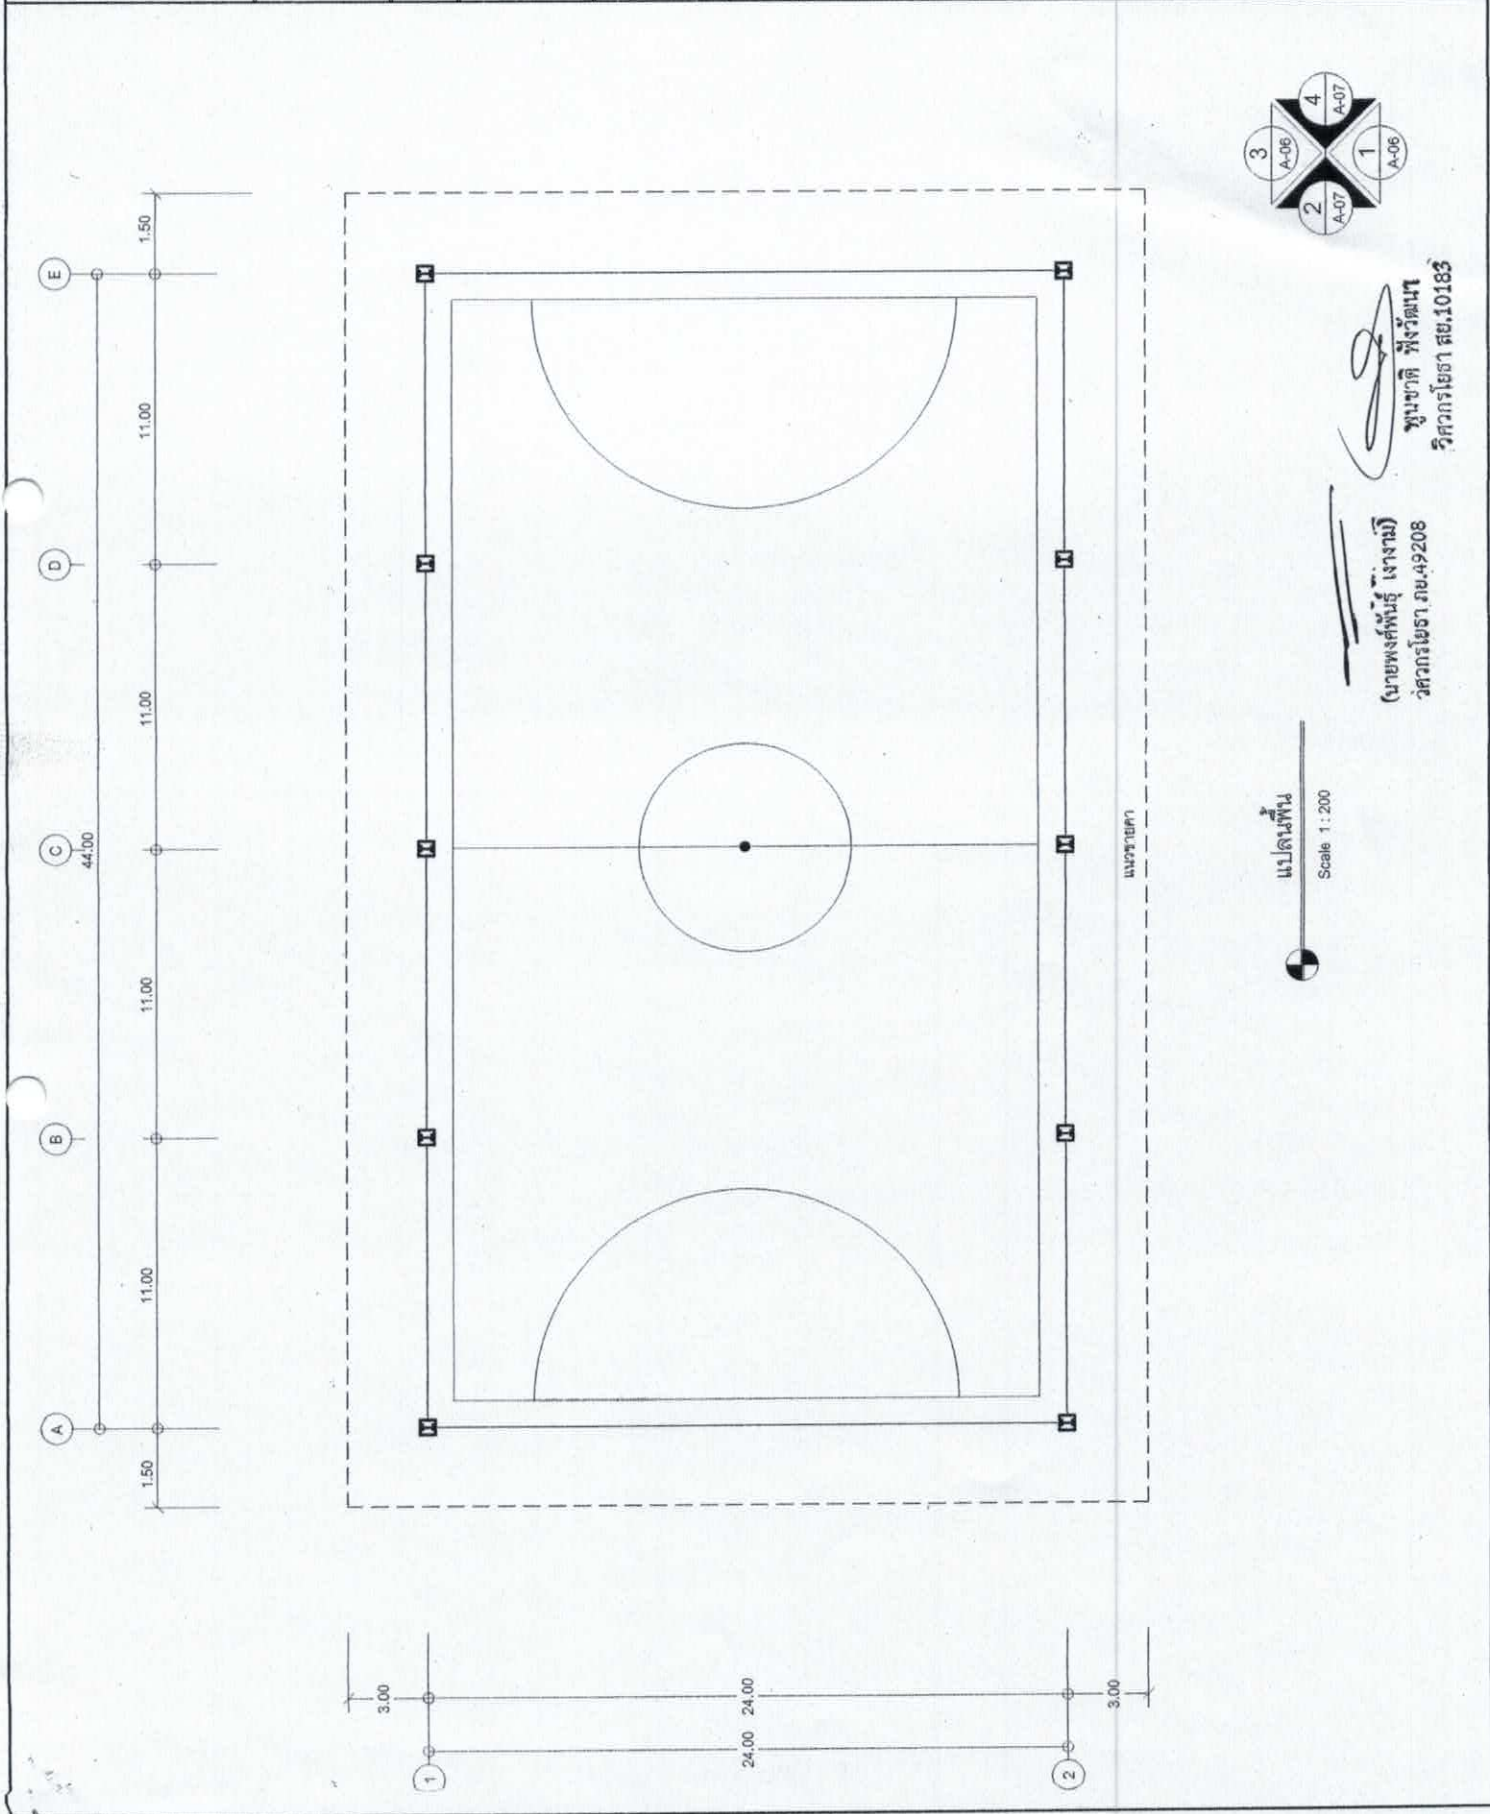

(นายพงศ์พันธุ์ เสงี่ยม)
วิศวกรโยธา รณ.49208

(นายอนุชาลี พิธีวัฒนา)
วิศวกรโยธา รณ.10183

องค์การบริหารส่วนตำบลเทพรักษา	
PROJECT	ก่อสร้างโครงสร้างคอนกรีตเสริมเหล็ก ที่ทำการ อบต. เทพรักษา
LOCATION	องค์การบริหารส่วนตำบลเทพรักษา
ENGINEER	(นายพงษ์พันธ์ เสงี่ยม) ภ.บ. 49208
	(นายอนุชาติ พึ่งวัฒนา) ธ.บ. 10183
ARCHITECT	
DESIGN & DRAWN BY	นายพงษ์พันธ์ เสงี่ยม
APPROVE	 (นายอนุชาติ พึ่งวัฒนา) นายกองค์การบริหารส่วนตำบลเทพรักษา
DATE	: 13 August 2020
แบบแปลนที่	อบต. เทพรักษา 01/2563
REMARKS	1. ในกรณีที่มีข้อสงสัยหรือความ รាយการแปลแบบ จะรับแบบก่อสร้างไปก่อสร้าง หรือไม่ได้ ลงมือก่อสร้างอีกต่อไป ไม่ให้ผู้ใดออกแบบตาม แบบแปลนนี้ ก่อนดำเนินการก่อสร้างโดยมีวิศวกรรับใช้ เป็นหลักฐาน 2. ห้ามคัดลอกแบบ หรือดัดแปลงจาก แบบแปลนนี้
DRAWING TITLE	รูปด้าน 2, 4
SCALE	1:150
DRAWING NO.	A-02
SHEET	02
TOTAL	07

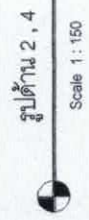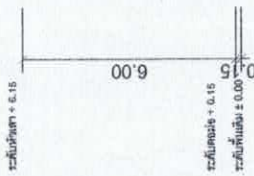
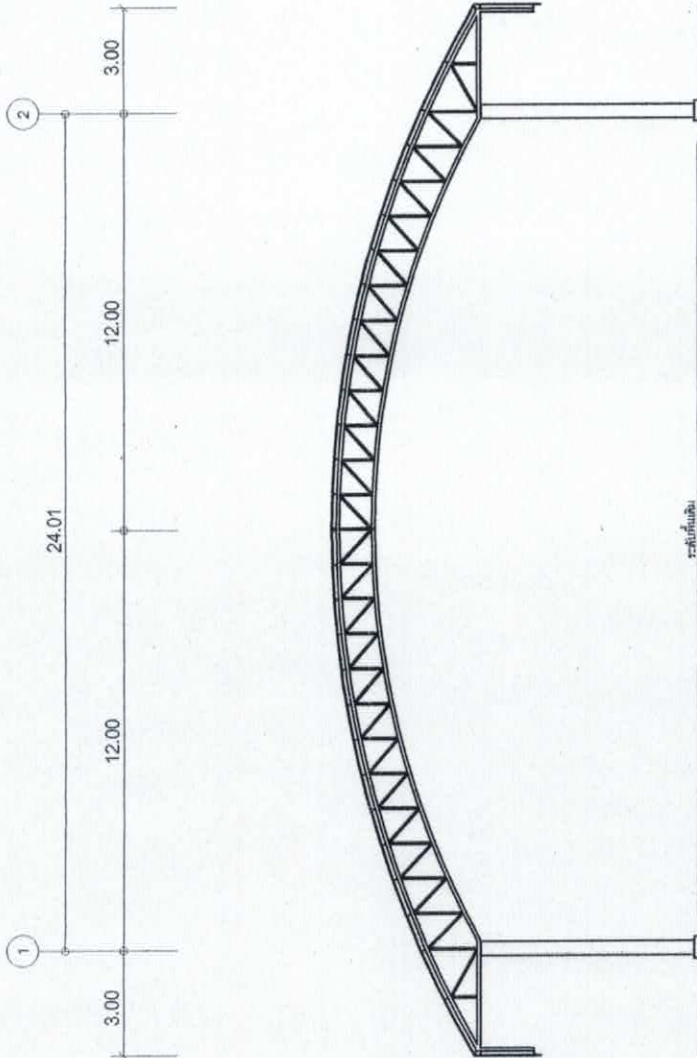


รูปด้าน 2, 4
Scale 1 : 150

(นายพงษ์พันธ์ เสงี่ยม)
วิศวกรโยธา ภ.บ. 49208





(นายอนุชาติ พึ่งวัฒนา)
วิศวกรโยธา ธ.บ. 10183

องค์การบริหารส่วนตำบลเทพรักษา	
LOCATION องค์การบริหารส่วนตำบลเทพรักษา	
ENGINEER (นายพงศ์พันธุ์ เงามาน) ภ.บ. 49208	
(นายอนุสรณ์ พึ่งวัฒนา) ส.บ. 10183	
ARCHITECT	
DESIGN & DRAWN BY นายพงศ์พันธุ์ เงามาน	
APPROVE  (นายอนุสรณ์ พึ่งวัฒนา) นายกองค์การบริหารส่วนตำบลเทพรักษา	
DATE : 13 August 2020	
แบบเลขที่ อบต.เทพรักษา 01/2563	
REMARKS 1. ในการนี้ใช้ข้อมูล รายละเอียดจากแบบ ระบุแบบก่อสร้างในเอกสาร หรือในชุด แบบก่อสร้างอื่น ๆ ไม่ได้ออกแบบตาม ก่อนดำเนินการก่อสร้างหรือแก้ไขเปลี่ยนแปลง เป็นอันขาด 2. วิศวกรจะตรวจสอบ ไม้ดีดด้วยตนเอง แบบเป็นปกติ	
DRAWING TITLE รูปด้าน 1, 3	
SCALE 1:150	
DRAWING NO. A-03	
SHEET 03	TOTAL 07

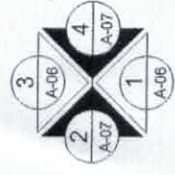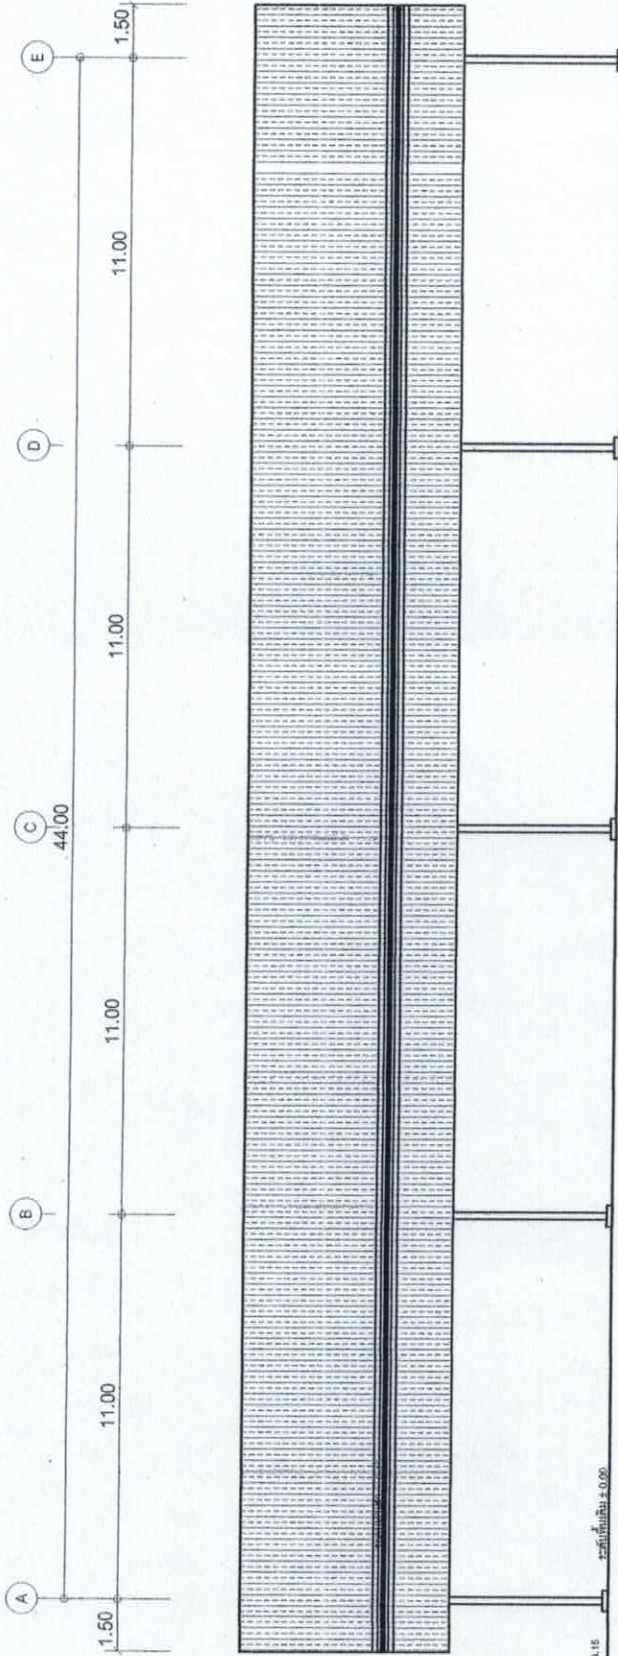

รูปด้าน 1, 3
Scale 1 : 150




(นายพงศ์พันธุ์ เงามาน)
วิศวกรโยธา ภ.บ. 49208
พินิจาติ พึ่งวัฒนา
วิศวกรโยธา สบ. 10183

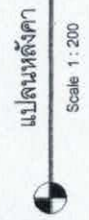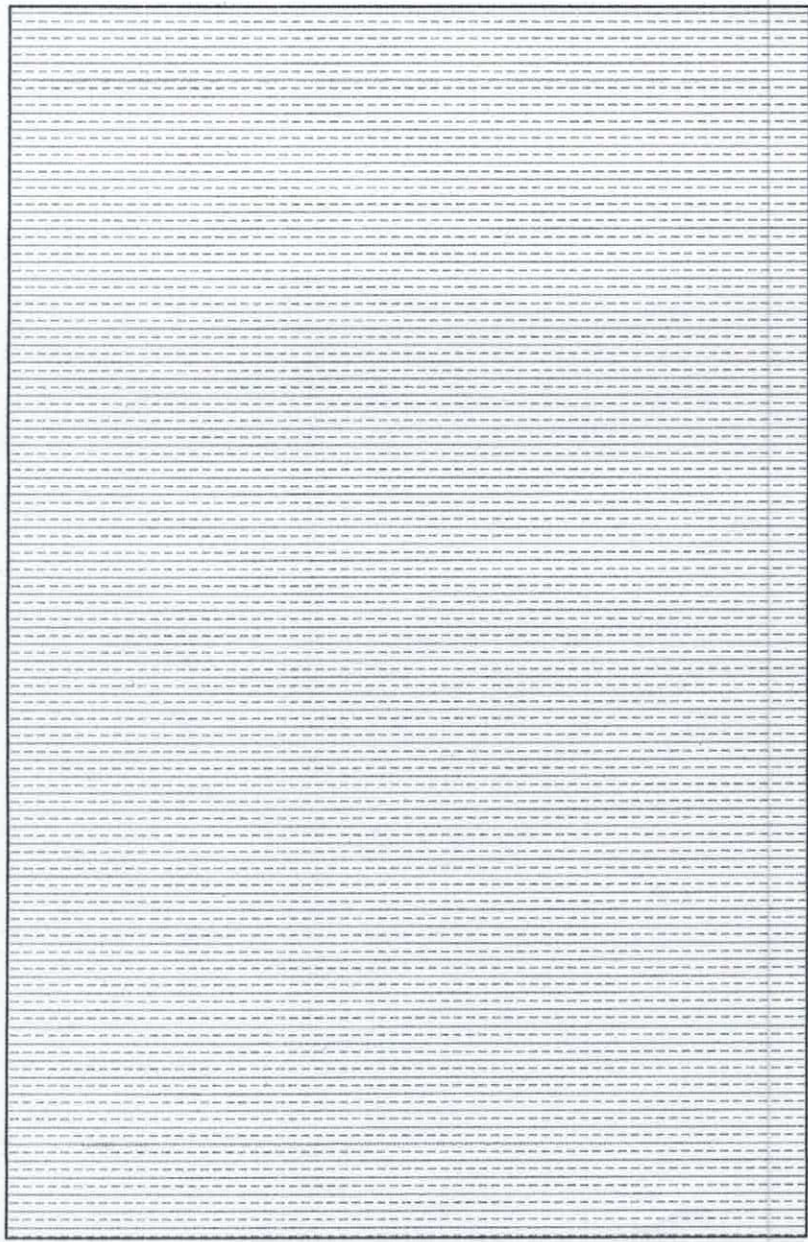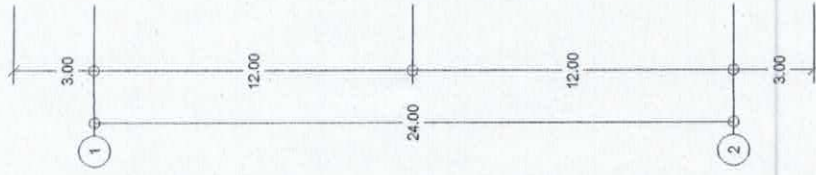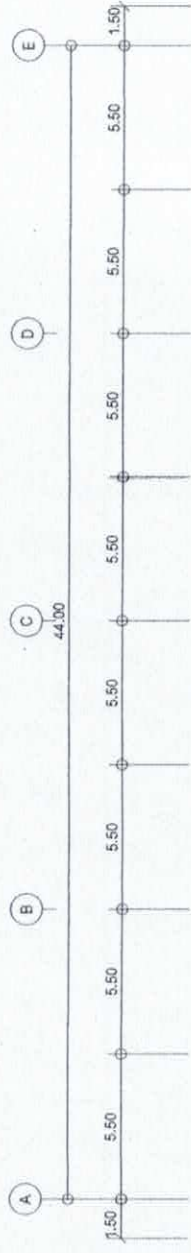

นายพงศ์พันธ์ เสงี่ยม
วิศวกรโยธา อย.49208

นายวิชาญ พงษ์วัฒน์
วิศวกรโยธา สย.10183

องค์การบริหารส่วนตำบลเทพรักษา	
LOCATION	องค์การบริหารส่วนตำบลเทพรักษา
ENGINEER	(นายพงศ์พันธ์ เสงี่ยม) รย. 49208
ARCHITECT	(นายวิชาญ พงษ์วัฒน์) สย. 10183
DESIGN & DRAWN BY	นายพงศ์พันธ์ เสงี่ยม
APPROVE	 (นายพงศ์พันธ์ เสงี่ยม) นายองค์การบริหารส่วนตำบลเทพรักษา
DATE	13 August 2020
แบบแปลน	แบบแปลน 01/2563
DRIVING TITLE	แปลนหลังคา
SCALE	SCALE 1:200
DRIVING NO.	A-04
SHEET	04
TOTAL	07

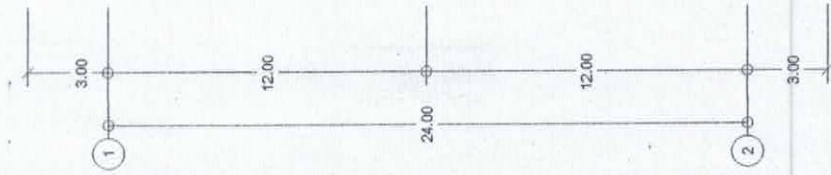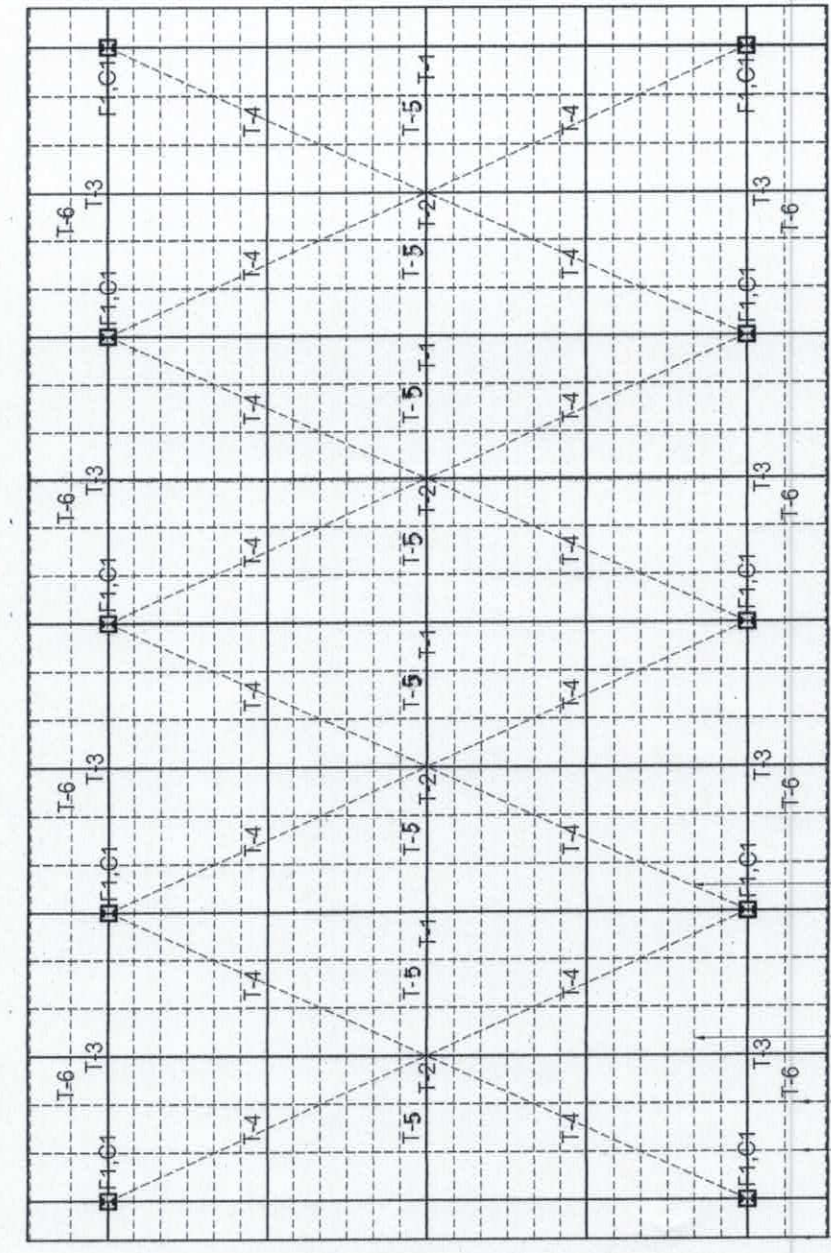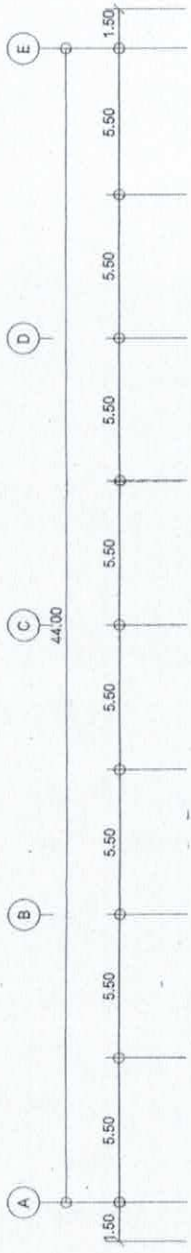

เหล็กยึดแวง Dia. 20 mm. พร้อมน๊อตยาว ปลายด้านหนึ่งยึดแน่น
 แผ่นเหล็ก C 125 x 50 x 20 x 3.2 mm. @ 1.00-1.50 m. จำนวน 34 เมตร
 เหล็กยึดแผล Dia. 15 mm. (SAG ROD)


ครุภัณฑ์ Metal Sheet ทนไฟ 0.45 mm.
 เติร์ท เหล็ก C 75x45x15x3.2 mm.

แปลนโครงหลังคา
 Scale 1 : 200

(นายพงศ์พันธุ์ เสงี่ยม)
 วิศวกรโยธา อย.49208
 พูนชาติ พึ่งวัฒนา
 วิศวกรโยธา อย.10183






DRAWING TITLE	แปลนโครงหลังคา
SCALE	SCALE 1:200
DRAWING NO.	DRAWING NO. A-05
SHEET	TOTAL
05	07

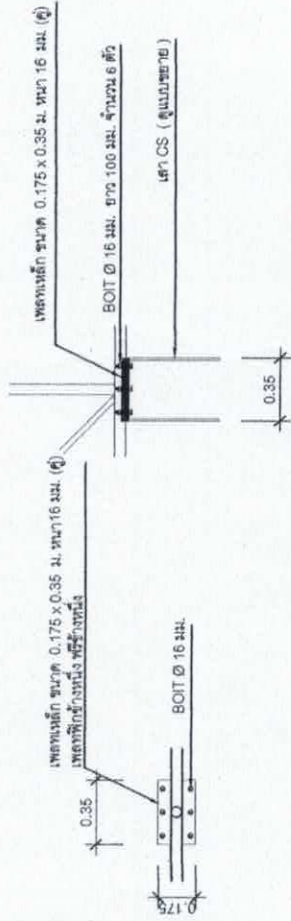

แบบขยาย Plate เหล็กยึดหัวเสา

ขนาดส่วน 1:25

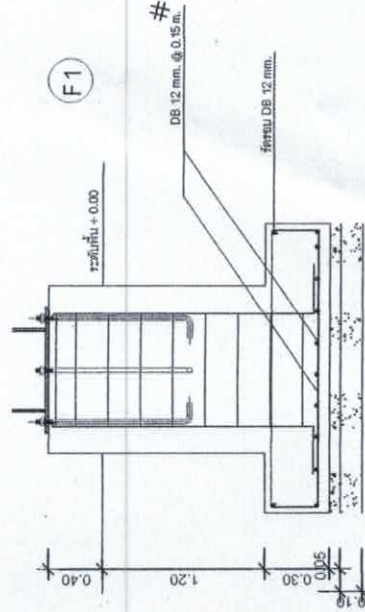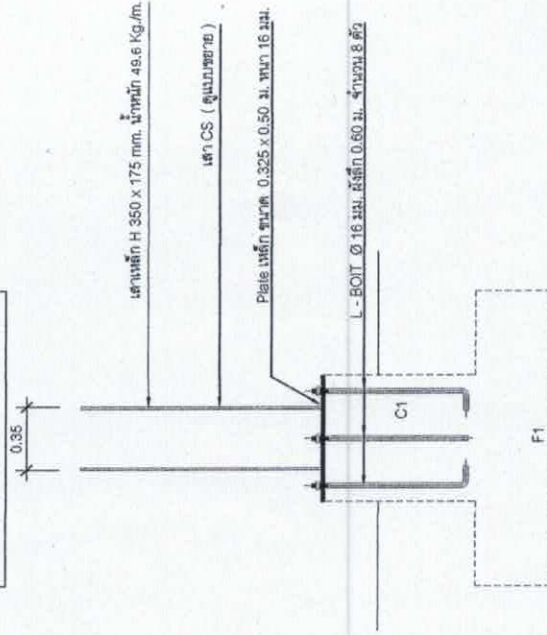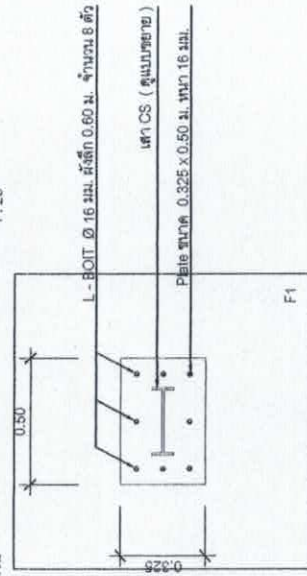

แบบขยาย Plate เหล็กยึดโคนเสา

ขนาดส่วน 1:25

(นายพงษ์พันธ์ เสงี่ยม)
วิศวกรโยธา อย.49208

(นายวิชาญ พึงวัฒนา)
วิศวกรโยธา อย.10183

องค์การบริหารส่วนตำบลเทพรักษา

PROJECT

ก่อสร้างโครงสร้างคอนกรีตเสริมเหล็ก
ที่ทำการ อบต.เทพรักษา

LOCATION

องค์การบริหารส่วนตำบลเทพรักษา

ENGINEER

(นายพงษ์พันธ์ เสงี่ยม)
ร.ร. 49208

(นายวิชาญ พึงวัฒนา)
ร.ร. 10183

ARCHITECT

DESIGN & DRAWN BY

นายพงษ์พันธ์ เสงี่ยม

APPROVE

(นายวิชาญ พึงวัฒนา)
นายกองค์การบริหารส่วนตำบลเทพรักษา

DATE : 13 August 2020

แบบแปลนที่ อบต.เทพรักษา 01/2563

REMARKS

1. ในการก่อสร้างโครงสร้างคอนกรีตเสริมเหล็ก
ควรใช้เหล็กเส้นขนาด 16 มม. หรือใหญ่กว่า
จนกระทั่งถึงส่วนที่ยึดกับเสาเข็ม
ก่อนจะเปลี่ยนขนาดเหล็กเส้นเป็นเหล็กเส้นขนาด 12 มม.
2. วิศวกรโยธาตรวจสอบแบบแปลน
แบบเป็นต้นฉบับ

DRAWING TITLE

ขยาย เสา ฐานราก

SCALE 1:100

DRAWING NO. A-07

SHEET

07

TOTAL

07

รายการข้อกำหนดวัสดุก่อสร้าง

- วัสดุต้องใช้วัสดุประเภทวัสดุหรือครุภัณฑ์ ที่ใช้ในงานก่อสร้างเป็นวัสดุที่ผลิตภายในประเทศ โดยต้องใช้ไม่น้อยกว่าร้อยละ ๖๐ ของมูลค่าวัสดุที่ใช้ในงานก่อสร้างทั้งหมดตามสัญญา
- วัสดุต้องใช้เหล็กที่ผลิตภายในประเทศไม่น้อยกว่าร้อยละ ๙๐ ของปริมาณเหล็กที่ต้องใช้ทั้งหมดตามสัญญา

(ลงชื่อ)
(นายสมเจตน์ ยอดทอง)

ประธานคณะกรรมการจัดทำรูปแบบรายงานก่อสร้าง

(ลงชื่อ)
(นายเทวา จารัตน์)

คณะกรรมการจัดทำรูปแบบรายงานก่อสร้าง

(ลงชื่อ)
(นายมนเทียน ไหมทอง)

คณะกรรมการจัดทำรูปแบบรายงานก่อสร้าง